



KANALIZAČNÁ ŠACHTA Ø 425 S LIATINOVÝM POKLOPOM D400 A
S TELESKOPICKOU RÚROU

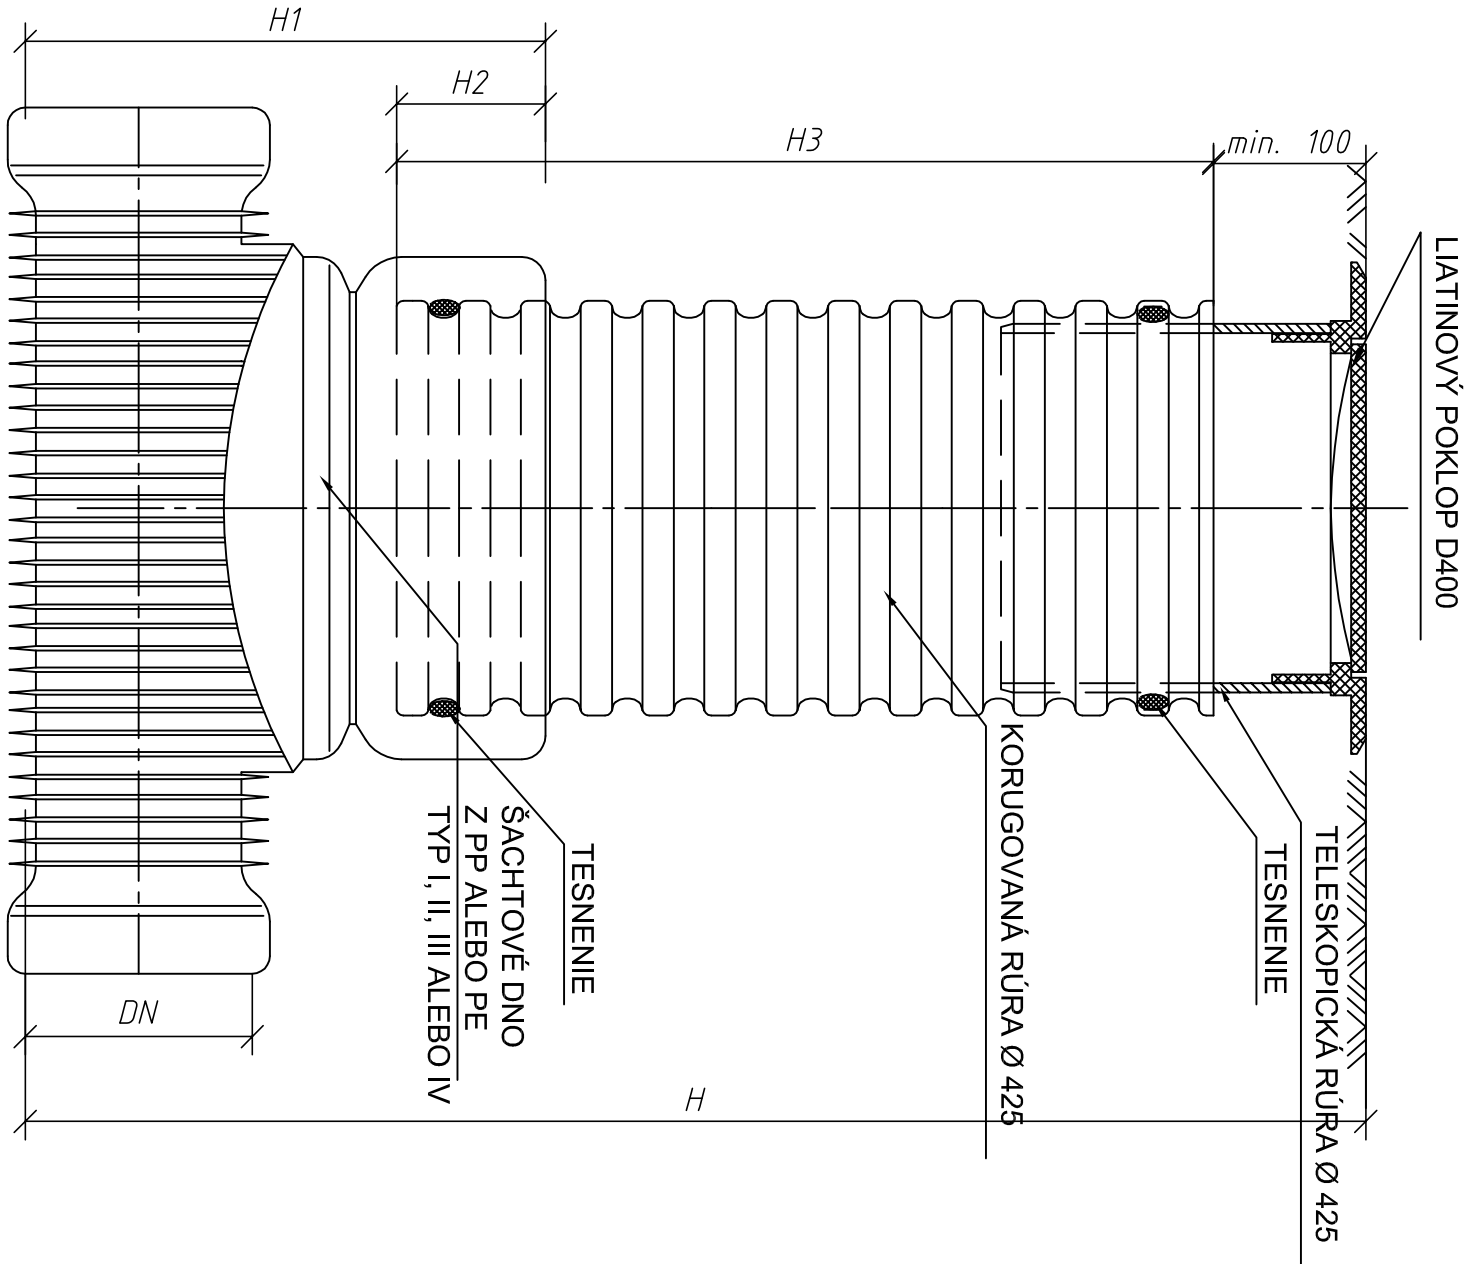

DN (mm)	H1 (mm)		H2 (mm)	
	KG	UR	KG	UR
110	400	X	200	X
160	450	X	200	X
200	500	625	200	200
250	665	665	220	220
315	720	720	220	220
400	807	807	220	220
450	X	807	X	220
560	X	960	X	220

PROJEKT PRE STAVEBNÉ POVOLENIE

AUTOR PROJEKTU		ING. KATARINA TUROŠÍKOVÁ		 MOJPROJEKT projektová spoločnosť					
ZODPOVEDNÝ PROJEKTANT		ING. JÁN BĄTOR							
VYPRACOVAL:		ING. TOMÁŠ ŽIDEK							
INVESTOR:		OBEC TREBEJOV							
MIESTO STAVBY:		p.č. 238/1, k.ú. TREBEJOV, okres KOŠICE - OKOLIE		DÁTUM		02/2018	FORMÁT	2x44	
STAVBA				MIERKA		-			
DOM SMÚTKU - NOVOSTAVBA						ZÁKAZKA		29/2018	
						PROFESIA		VODNÉ HOSPODÁRSTVO	
						PROJEKTOVÁ DOKUMENTÁCIA PRE STAVEBNÉ POVOLENIE		Č.PARE: Č.VYKR:	
						VÝKRES		KANALIZAČNÁ ŠACHTA	
								07	