


ULOŽENIE VODOVODNÉHO POTRUBIA

M = 1:20

VÝKOP

OTVORENÝ

PAŽENÝ

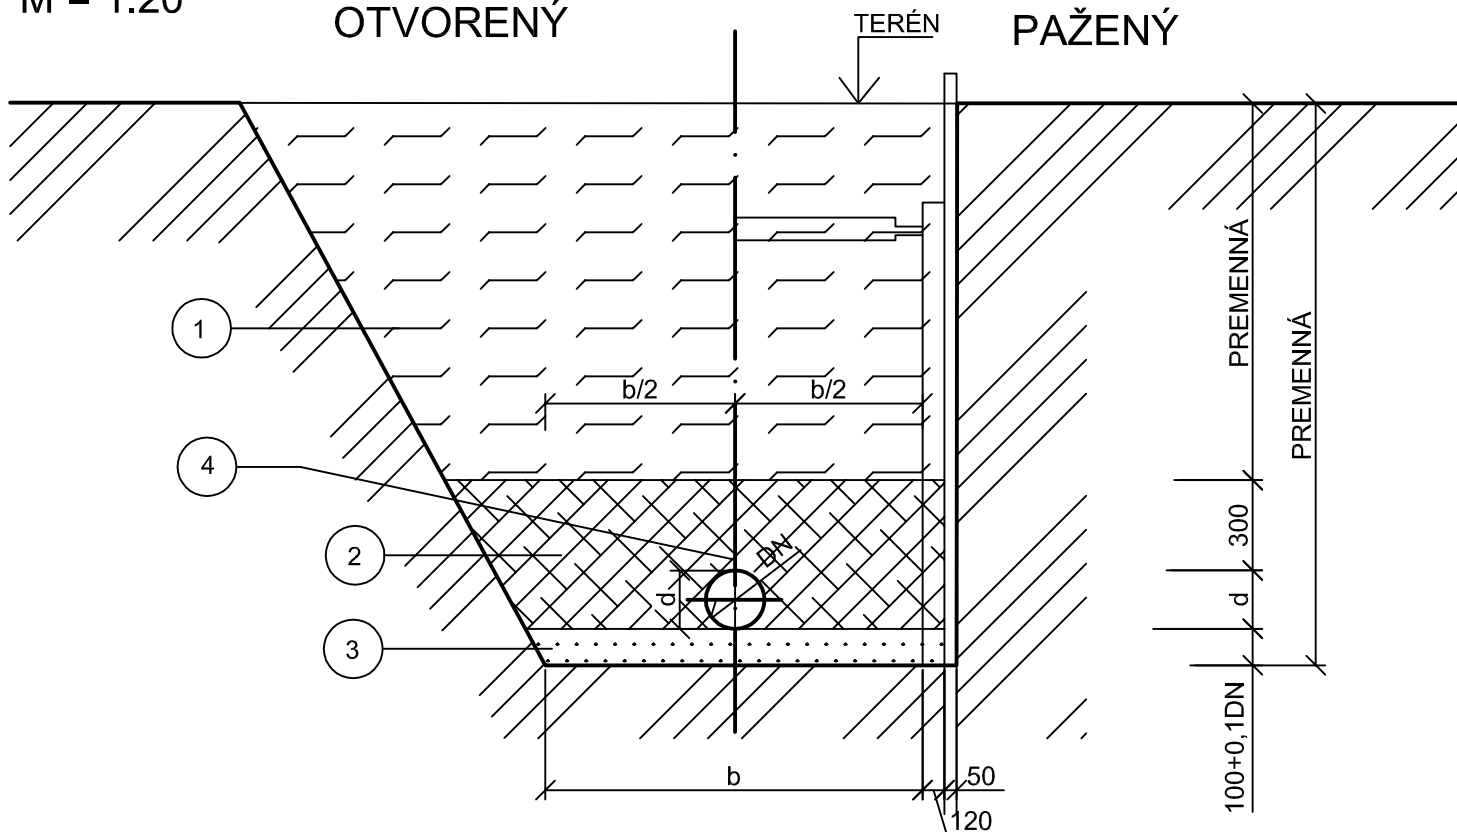

ULOŽENIE VODOVODNÉHO POTRUBIA

- 1 - ZHUTNENÝ ZÁSYB NETRIEDENOU ZEMINOU
- 2 - OBSYP ŠTRKOPIESKOM FR 4 - 20mm
- 3 - ŠTRKOPIESKOVÉ LOŽKO FR MAX 10mm
- 4 - VYHLADÁVACÍ VODIČ AYKY 2x4 mm²

d - vonkajší priemer hrdla rúry

POZNÁMKA: U HRDLOVÝCH RÚR SA UVAŽUJE VONKAJŠÍ PRIEMER HRDLA RÚRY

POZNÁMKA: ŠÍRKA DNA VÝKOPU ZNAMENÁ VZDIALENOSŤ MEZDI VNÚTORNÝMI LÍCAMI PAŽIACICH PRVKOV

OBSYP	SKLON SVAHU VÝKOPU /výška svahu ku jeho pôdorysnej dĺžke/	HĽBKA DNA V m	ŠÍRKA DNA b V m AK d MÁ ROZMER V m		
			DO 0,40	0,4 - 1,0	NAD 1,0
ZHUTNENÝ	ZVISLÝ ALEBO STRMŠÍ AKO 1:0,25	DUBOVOLNÁ	d+0,7 MIN. 1,0	d+0,8	d+0,9
	1:0,60 AŽ 1:0,25		d+0,7	d+0,6	d+0,5
	MENEJ STRMÝ AKO 1:0,60		d+0,6	d+0,5	d+0,4
NEZHUTNENÝ	MENEJ STRMÝ AKO 1:0,60	DO 2,5	d+0,3 MIN. 0,6	d+0,3	d+0,3
		OD 2,5 DO 5,0	d+0,4 MIN. 0,7	d+0,4	d+0,4
		VIAC AKO 5,0	d+0,5 MIN. 0,8	d+0,5	d+0,5

PROJEKT PRE STAVEBNÉ POVOLENIE

AUTOR PROJEKTU	ING. KATARÍNA TUROŠÍKOVÁ	 MOJPROJEKT projektová spoločnosť			
ZODPOVEDNÝ PROJEKTANT	ING. MILOSLAV REMIŠ				
VYPRACOVAL:	ING. TOMÁŠ ŽIDEK				
INVESTOR:	OBEC TREBEJOV				
MIESTO STAVBY:	p.č. 238/1, k.ú. TREBEJOV, okres KOŠICE - OKOLIE	DÁTUM	02/2018	FORMÁT	1x4
DOM SMÚTKU - NOVOSTAVBA		MIERKA	-		
		ZÁKAZKA	29/2018		
		PROFESIA	STUŽNA + VOD. PRÍPOJKA		
		PROJEKTOVÁ DOKUMENTÁCIA PRE STAVEBNÉ POVOLENIE	Č.PARE:	Č.VYKR.	
VÝKRES	ULOŽENIE VODOVODNÉHO POTRUBIA			03	